


Jednostka projektowa: Biuro Projektów Budowlanych VIA Jarosław Borecki ul. Graniczna 116, 42-100 Kłobuck, tel. 660 940 123		
Nazwa przedsięwzięcia: BUDOWA DROGI GADOWSKIE HOLENDRY-ZŁOTKOWY		Faza oprac. Karta informacyjna przedsięwzięcia
INWESTOR: Gmina Tuliszków, Plac Powstańców Styczniowych 1863 r.1 62-740 Tuliszków		
Przedmiot rysunku: Teren przesiewięcia oraz obszar przylegający do przedsięwzięcia		Rys. nr 004b skala 1:2000
Lokalizacja przedsięwzięcia: obręb 0002 Gadowskie Holendry dz. nr ewid. dr: 201, 266, 114/7, 114/6, 114/4, 172 oraz 193, 203 oraz część działek o nr ewid. 237/1, 200, 199, 243, 202, 205, 206, 209, 207, 208; jedn. ewid. 302707_5 Tuliszków oraz obręb 0020 Złotkowy dz. nr ewid. dr-445 jedn. ewid. 301007_5 Rychwał		
Imię i nazwisko	Podpis	Data oprac.
Opracował: mgr inż. Jarosław Borecki	438	28.12. 2021 r.

nie podlega opłacie skarbowej
na podstawie art. 3 Ustawy o opłacie
skarbowej z 16 listopada 2006 r.

KOPIA
MAPY EWIDENCYJNE

MAPA INFORMACYJNA
Skala 1:2000
Pow. koniński
Gmina Miejska
Obręb: Złotkowy

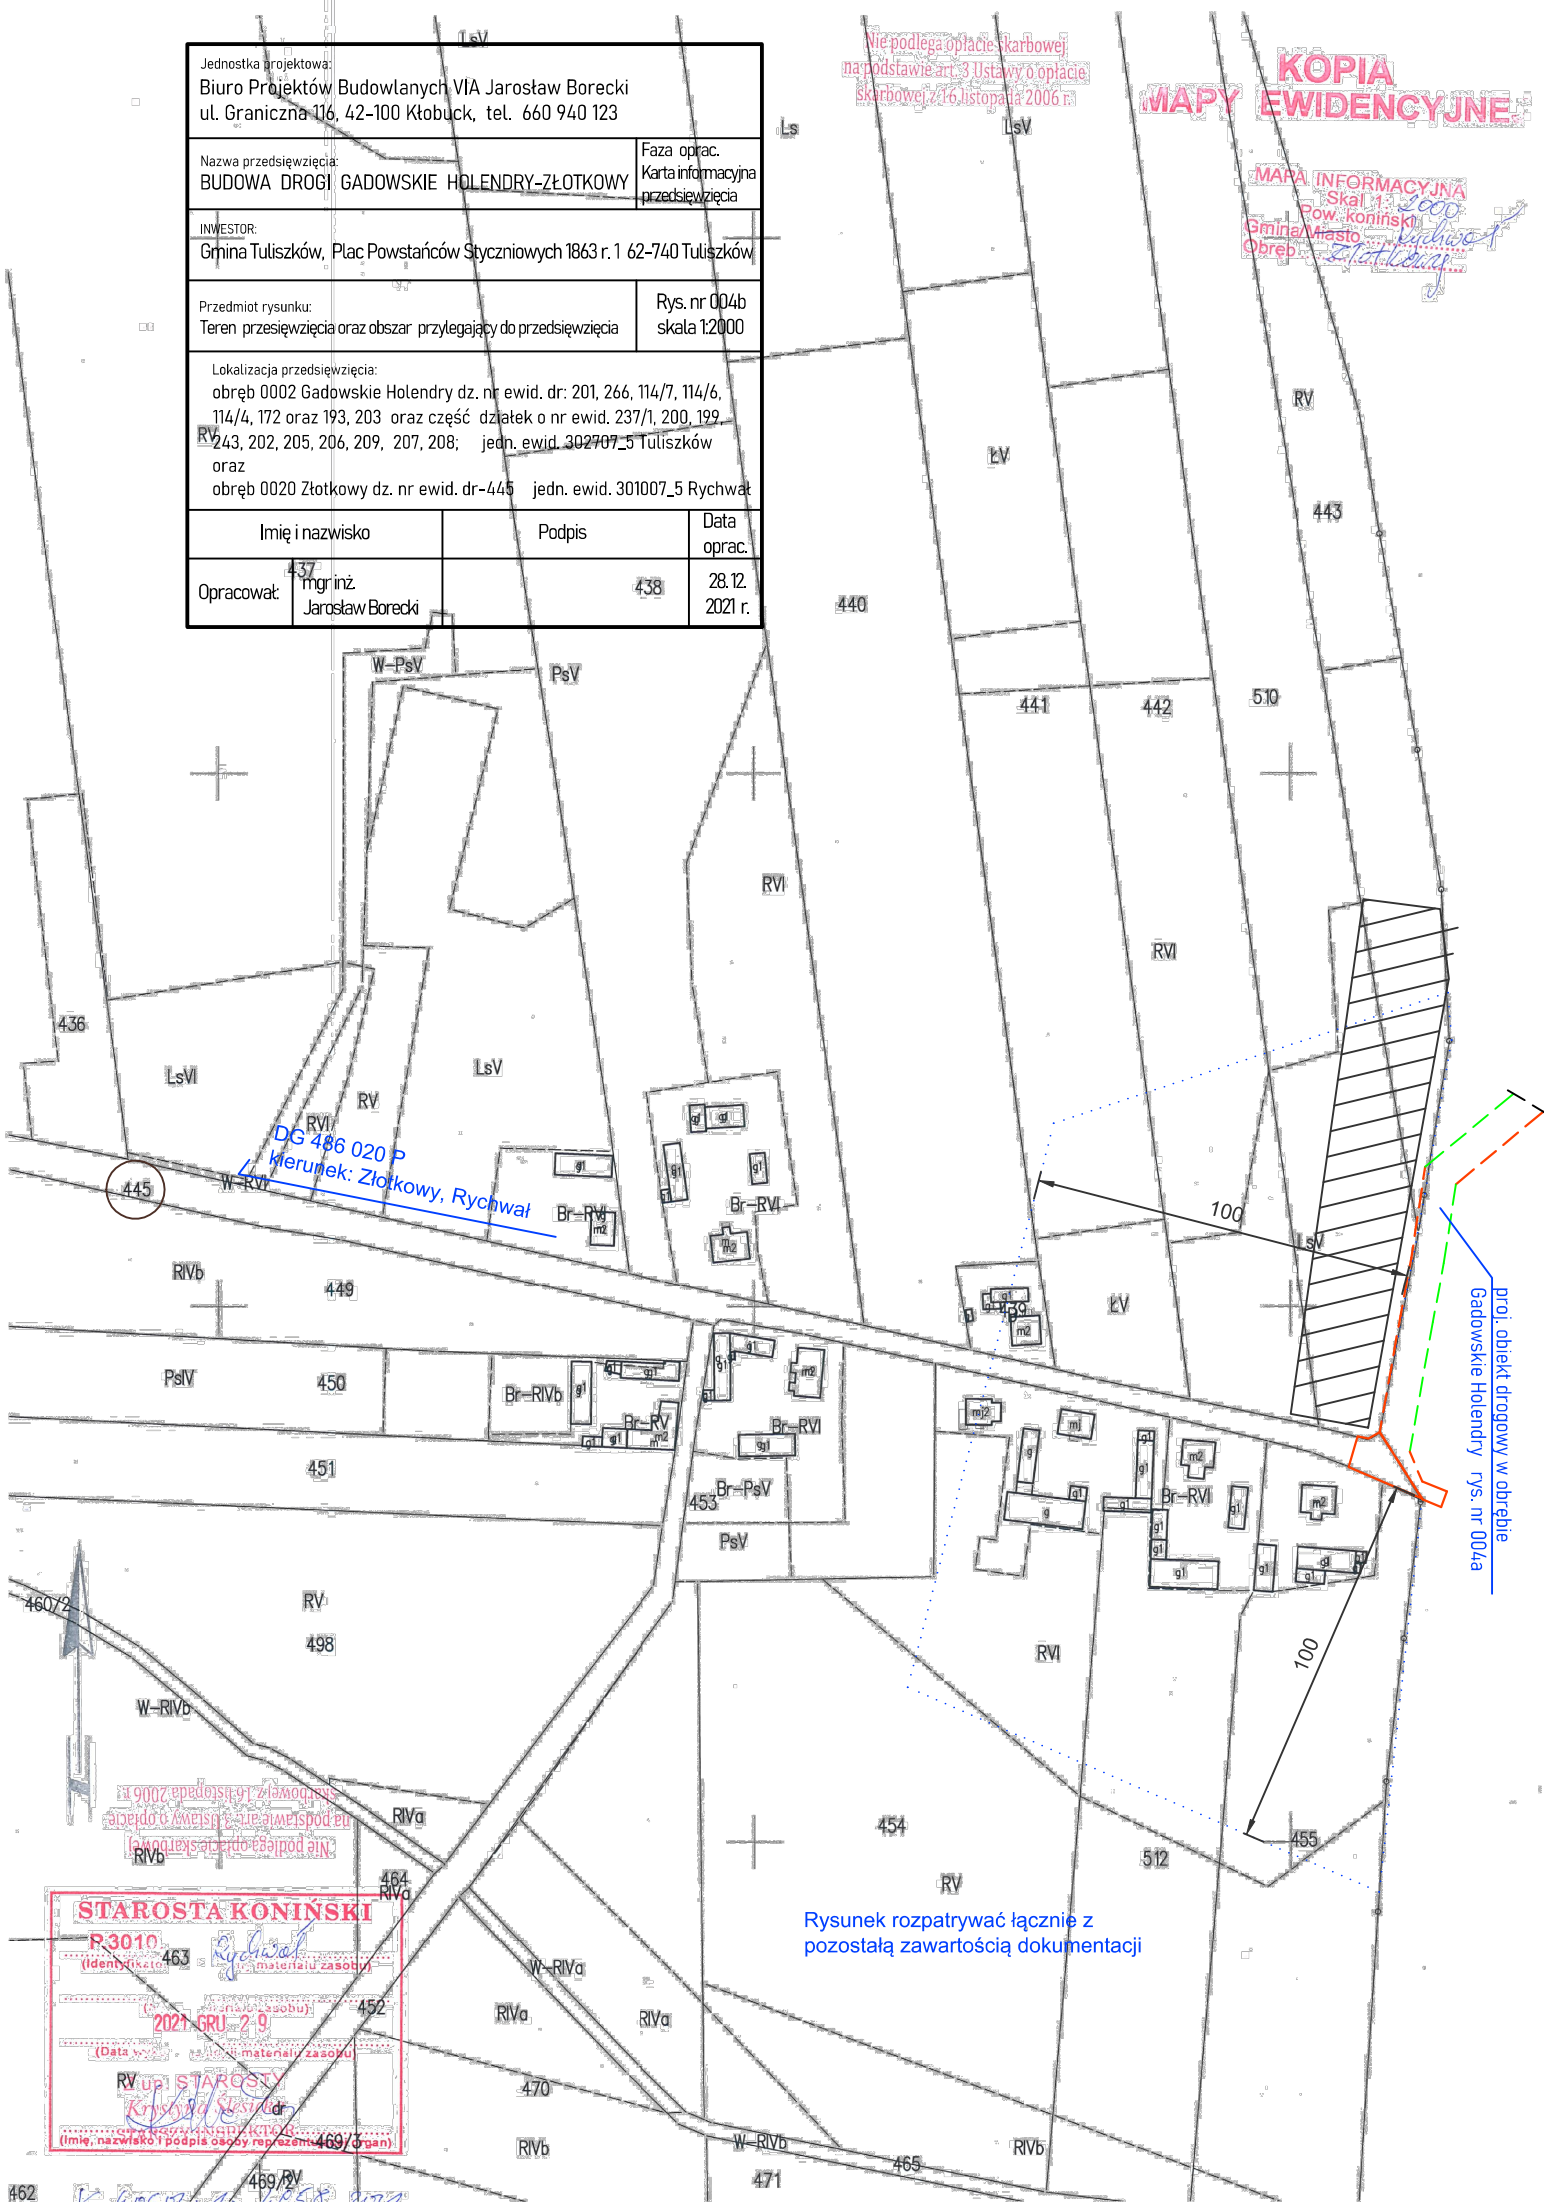

Rysunek rozpatrywać łącznie z
pozostałą zawartością dokumentacji

STAROSTA KONIŃSKI	
R.3010	463
(Identyfikacja)	(materiał zasobu)
2021 GRU 29	452
(Data)	(materiał zasobu)
RV upr. STAROSTY	469
(Imię, nazwisko i podpis osoby reprezentującej organ)	(materiał zasobu)