

KOLEKTOR S-1



KOLEKTOR S-2

w instalacja wodna
 t kabel telefoniczny
 g instalacja gazowa
 eN kabel elektryczny
 kd kanalizacja deszczowa
 ks kanalizacja ściekowa

Kolektor istniejący
PVC Ø 315 mm

Kolektor S-2

Kolektor S-1

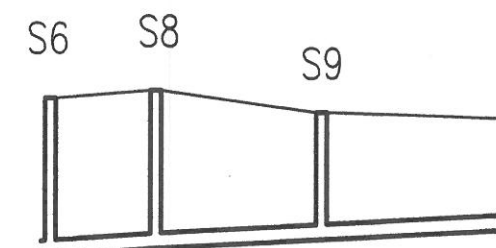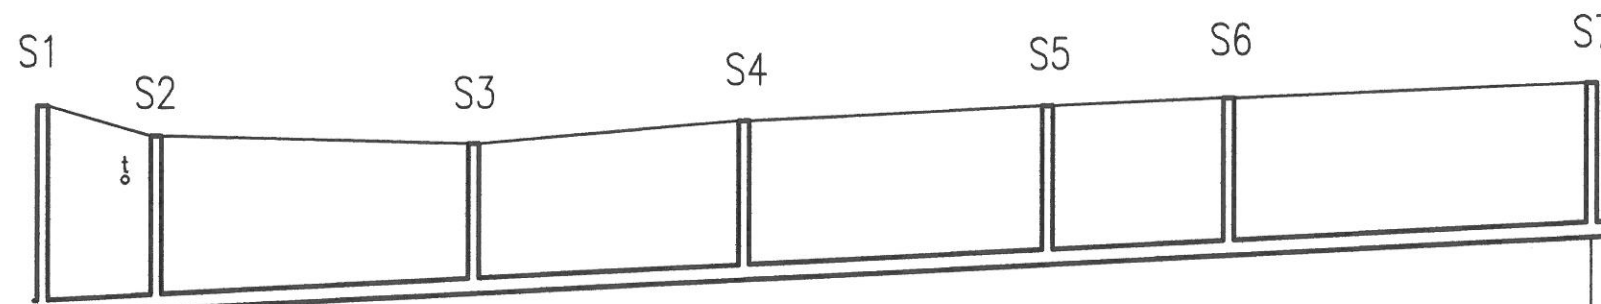

POZ. POR.100,00 m n.p.m

POZ. POR.100,00 m n.p.m

RZĘDNA TERENU [m n.p.m]	1		107,00		106,50		106,80		107,00		107,10		107,30		107,10		107,20		106,90
RZĘDNA DNA PROJ.KOLEKTORA	2		104,23		104,31		104,52		104,70		104,90		105,02		105,26		105,11		105,22
GŁĘBKOŚĆ KOLEKTORA [m]	3		2,77		2,29		1,98		2,10		2,10		2,08		2,04		2,08		2,09
GŁĘBKOŚĆ WYKOPU [m]	4		2,92		2,44		2,13		2,25		2,25		2,23		2,19		2,23		2,24
SPADKI [%]	5		i=5‰																

1

KOLEKTOR S-2

BIURO OBSŁUGI INWESTYCJI ROLWOD-PLUS
62-513 BRZEŻNO, UL. LEŚNA 21A

Dokumentacja	PROFIL PODŁUŻNY	
Obiekt	Budowa sieci wodociągowej i kanalizacyjnej w miejscowości Rychwał, na osiedlu przy ul. Polnej etap IV	
Inwestor	GMINA RYCHWAŁ, Plac Wolności 16, 62-570 Rychwał	
Skala 1:100/1000	Egz. Nr	Zal. Nr
Projektant:	mgr inż. Jan Chajdasz	mgr inż. Jan Chajdasz 62-513 Brzeżno, ul. Leśna 21A Opł. bud. i proj. sieć wod.-kan. Nr GP 7342/180/04
Data:	Październik 2016r.	

BIURO OBSŁUGI INWESTYCJI
ROLWOD - PLUS
62-513 Brzeżno, ul. Leśna 21A
NIP 665-110-81-44, Regon 311591530

Kolektor S-2

Kolektor S-1

