


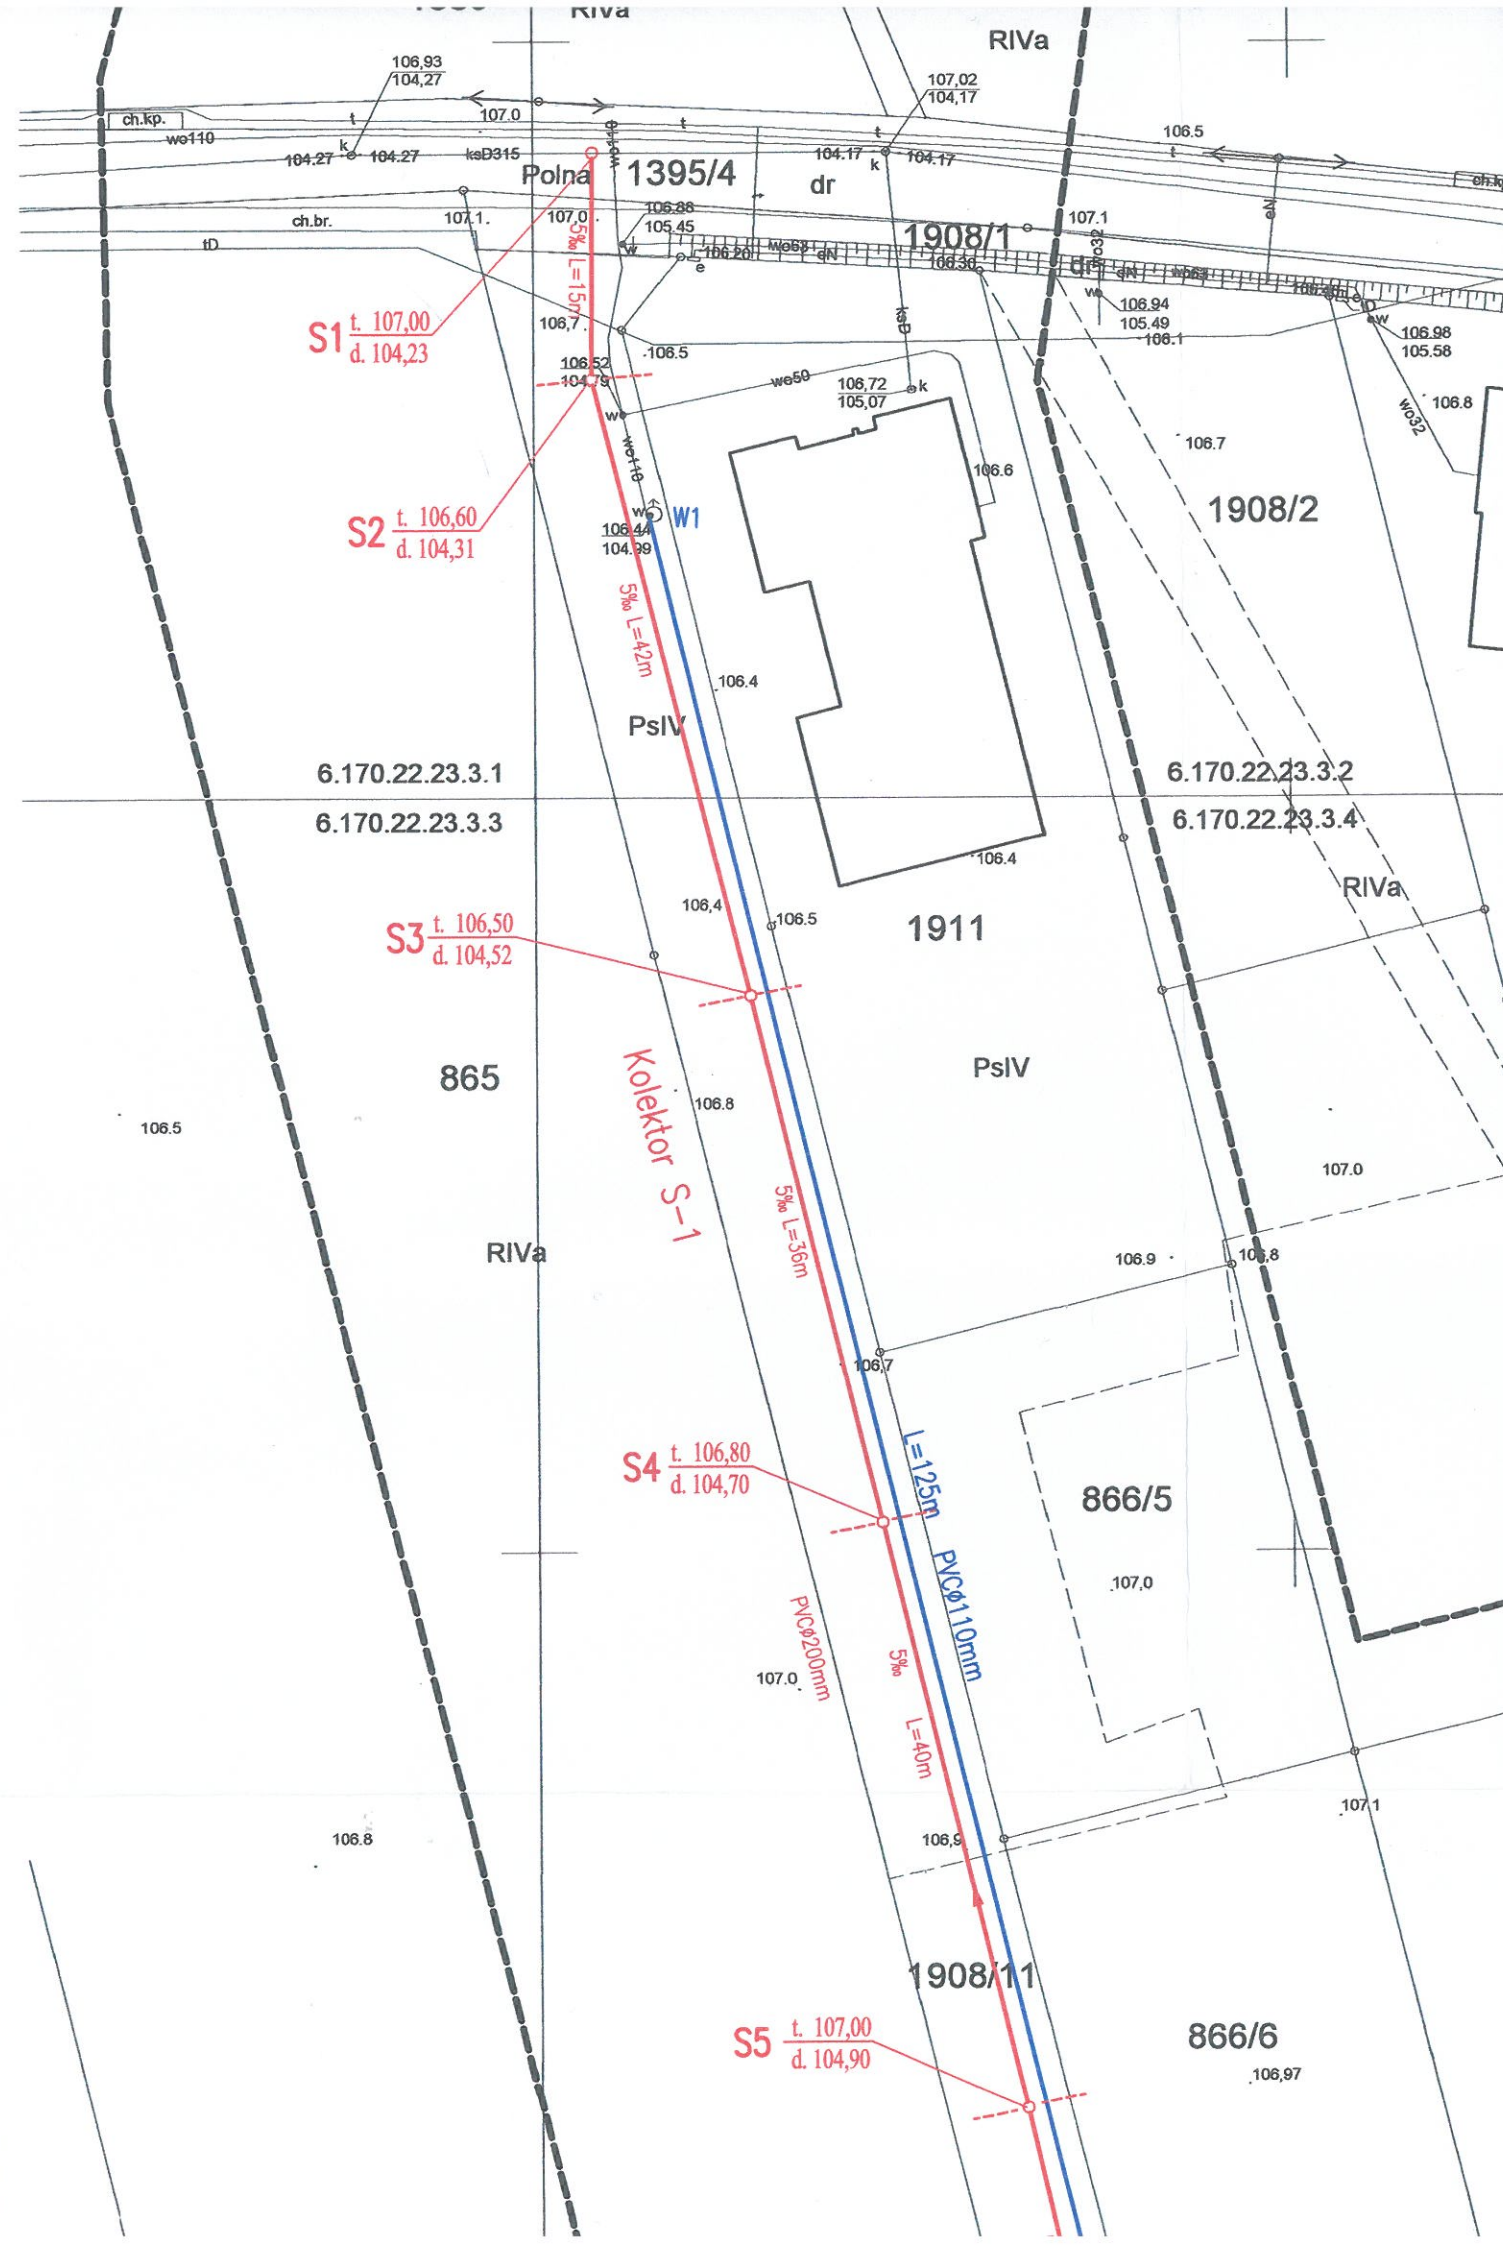

Oznaczenie kancelaryjne zgłoszenia pracy geodezyjnej		DZ.40600.2691.2016
Skala mapy		1:500
Jednostka ewidencyjna	identyfikator	301007_4
	nazwa	RYCHWAŁ
Obręb	identyfikator	0001
	nazwa	RYCHWAŁ
Nazwa miejscowości		Rychwał
Numer sekcji mapy		6.170.22.23.3.1; 6.170.22.23.3.2; 6.170.22.23.3.3; 6.170.22.23.3.4
Nazwa układu współrzędnych	Prostokątnych płaskich	2000/6
	Układu wysokości	Kronsztadt 60
Informacje o służebnościach gruntowych mających wpływ na zagospodarowanie gruntów zlokalizowanych w granicach projektowanej inwestycji		Mapa do celów projektowych została wykonana bez ustalenia obciążeń służebnościami gruntowymi ujawnionymi w księgach wieczystych
Oznaczenie granic obszaru, który był przedmiotem aktualizacji		-----
Data opracowania mapy		31.08.2016

BIURO USŁUG GEODEZYJNYCH
Przemysław Mądrowski
Os. Lecha 50, ☎ 416-571
62-571 STARE MIASTO

GEODETA UPRAWNIONY
Przemysław Mądrowski
62-571 Stare Miasto os. Lecha 50
Nr uprawnień 17513

PROJEKT ZAGOSPODAROWANIA TERENU

L=84m

Do rozbudowy

