


MAPA DO CELÓW PROJEKTOWYCH

Oznaczenie kancelarii/tytuł zgłoszenia prac/ geodezyjnej	DZ.40600..34.35.2016
Skala mapy	1:1000
Jednostka ewidencyjna	301.007.4.30.1007.5
Identyfikator nazwa	RYCHWAŁ – MIASTO: RYCHWAŁ
Identyfikator nazwa	0001: 0006: 0009
Obszar nazwa	RYCHWAŁ: GRABOWA; JAROSZEWICE RYCHWAŁSKIE
Nazwa miejscowości	Rychwał; Jaroszewice Rychwałskie
Numer sekcji mapy	6.170.22.22.3: 6.169.22.02.1
Nazwa układu współrzędnych	2000/6
Prostokątny układ punktów	Kronsztadt 60
Informacja o służebności gruntowych mających wpływ na zagospodarowanie gruntów zielonych w granicach projektowanej inwestycji	Mapa do celów projektowych została wykonana bez ustalenia obciążeń służebnościami gruntowymi i/lub innymi w księgach wieczystych
Oznaczenie granic obszaru, który był przedmiotem aktualizacji	-----
Data opracowania mapy	14.10.2016

BIURO USŁUG GEODEZYJNYCH
Przemysław Mądrywski
Os. Lecha 50/1 62-571 STARE MIASTO

GEODETA UPRAWNIONY
Przemysław Mądrywski
62-571 Stare Miasto os. Lecha 50
Nr uprawnień 17513

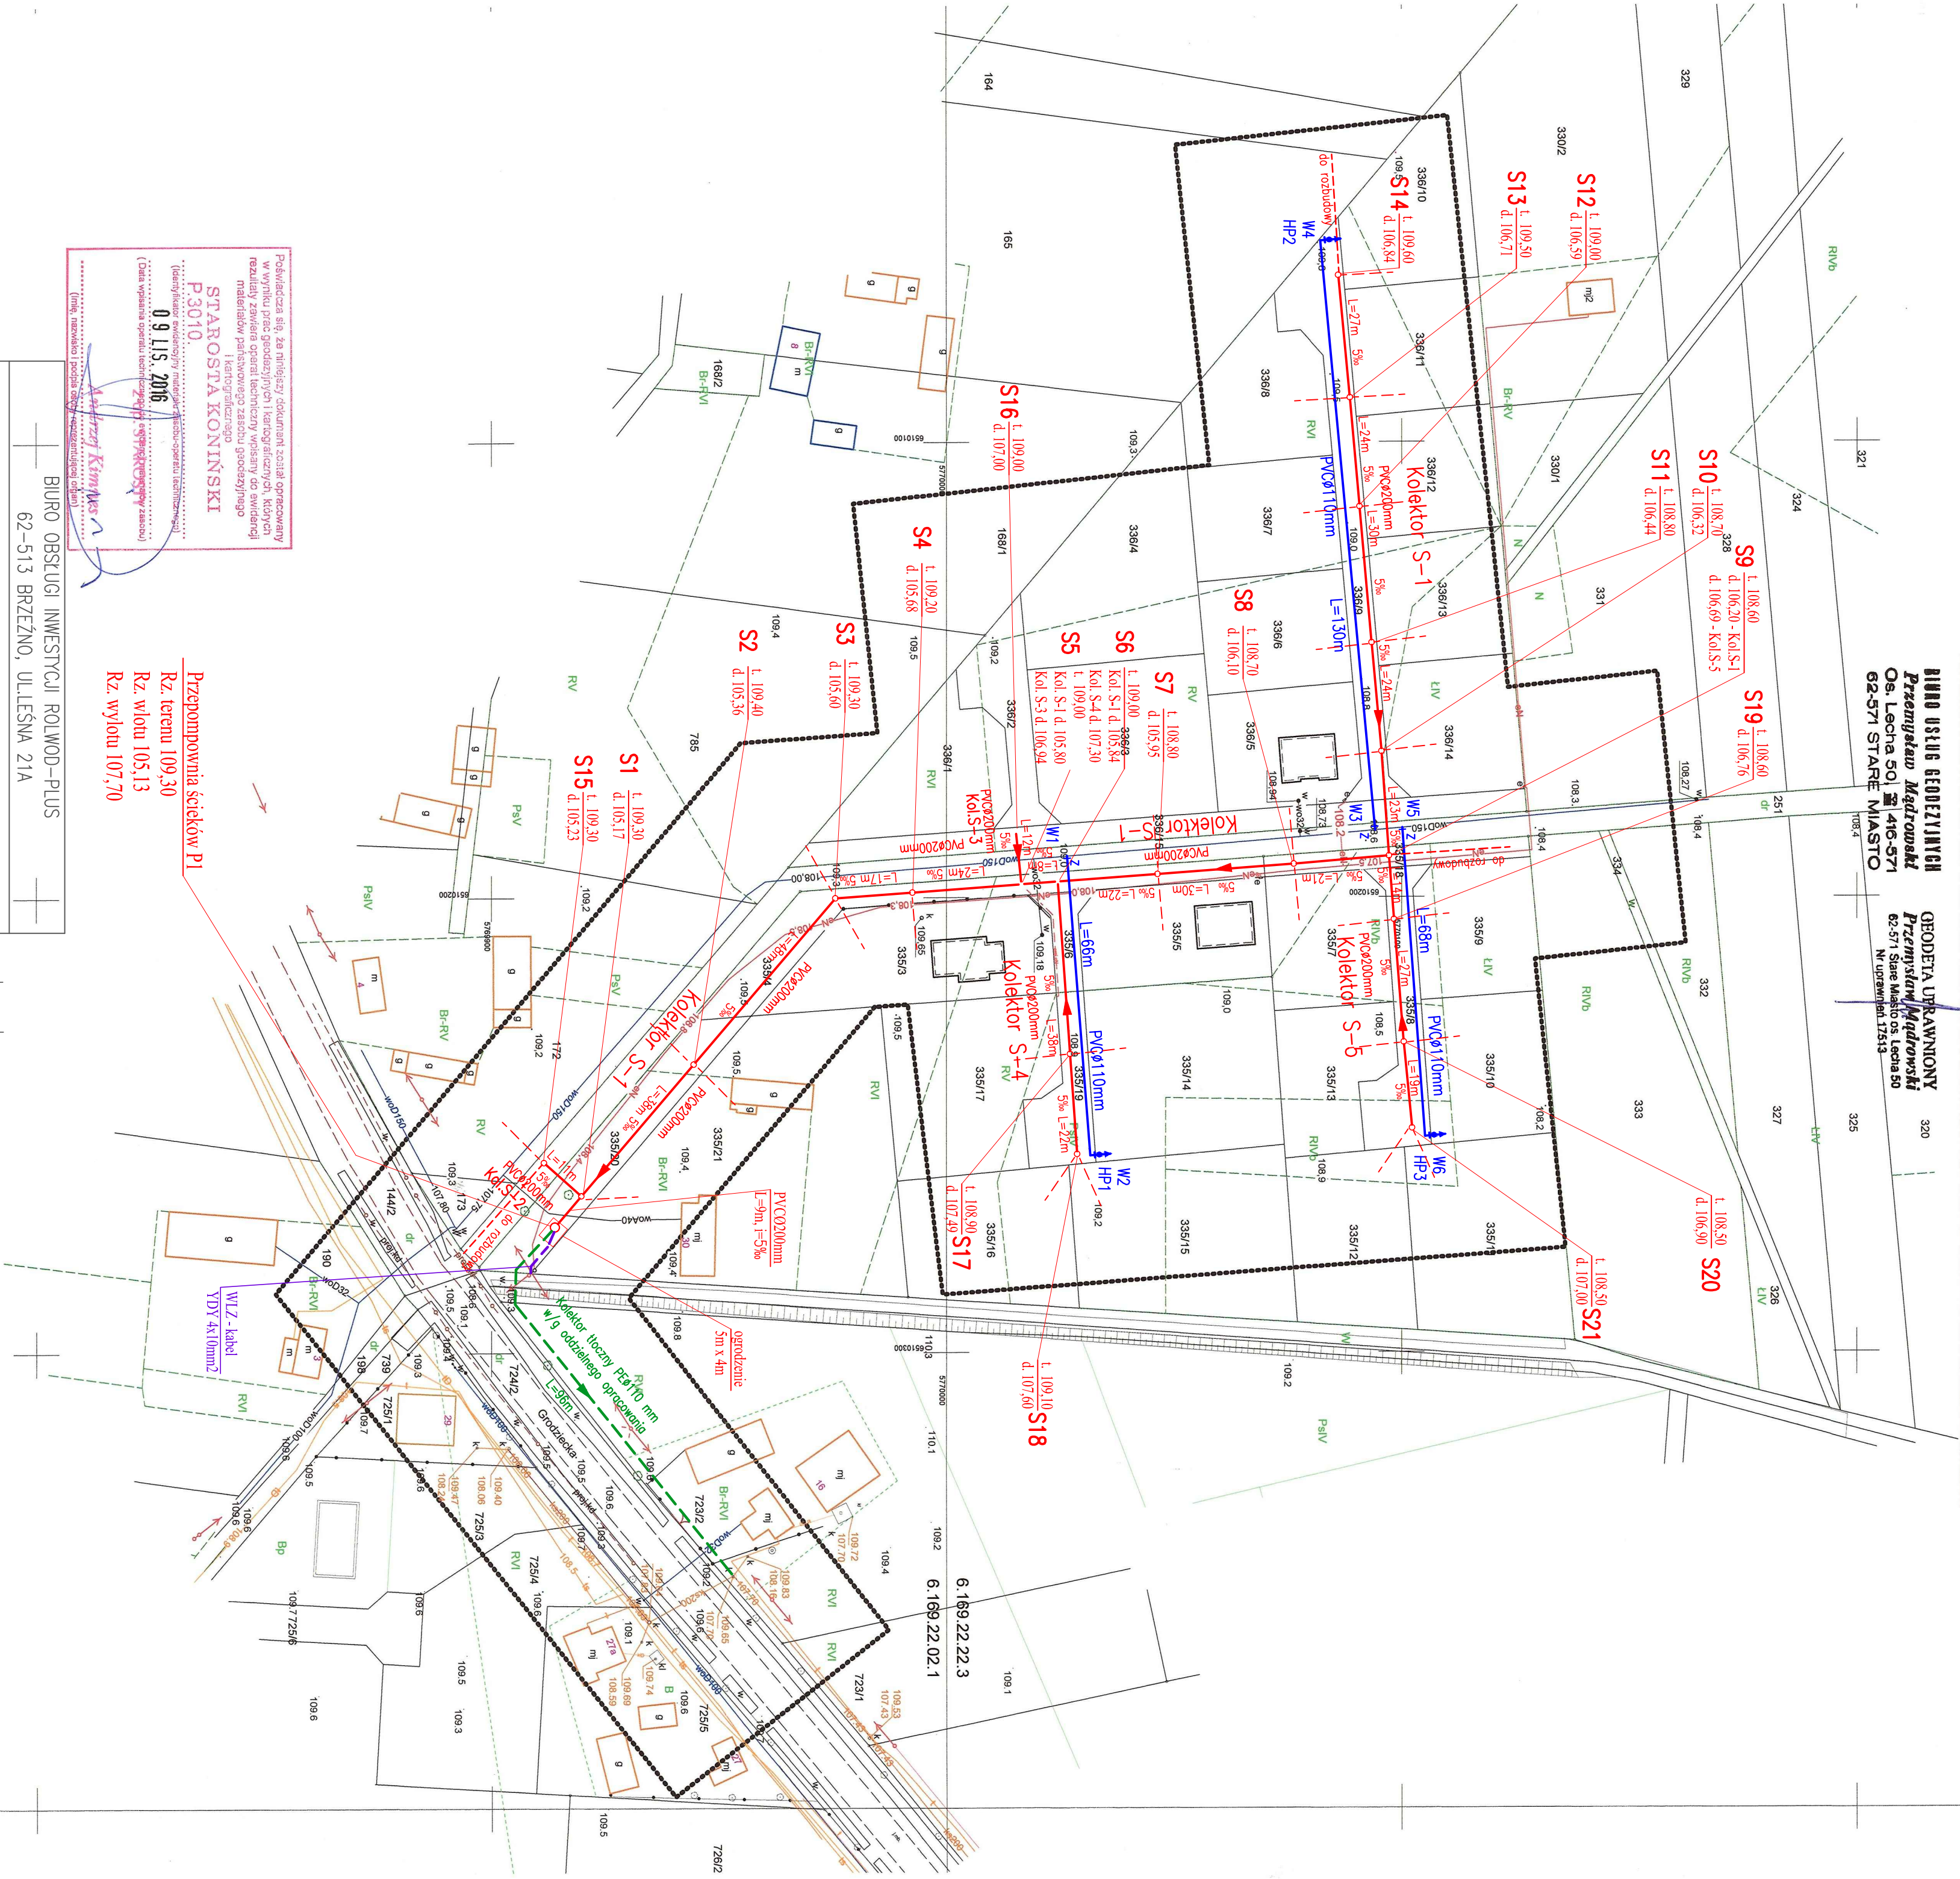

Przepompownia ścieków P1
Rz. terenu 109.30
Rz. wlotu 105.13
Rz. wylotu 107.70

Legenda:

- PVCø200mm projektowana sieć kanalizacyjna grawitacyjna
- PVCø110mm projektowana sieć wodociągowa
- PVCø10mm kolektor tłoczny w/g oddzielnego opracowania

PROJEKT BUDOWLANY	
BIURO OBSŁUGI INWESTYCJI ROLWOD-PLUS	
62-513 BRZEŹNO, UL.ŁEŚNA 21A	
Dokumentacja	Mapa sytuacyjno – wysokościowa
Obiekt	Budowa sieci wodociągowej i kanalizacyjnej w miejscowości Grabowo, Obręb Grabowa: dz. nr 335/20, 335/4, 251, 335/6, 335/19, 335/8, 335/18, 336/9, 336/15, gm. Rychwał
Inwestor	Przedsiębiorstwo Gospodarki Komunalnej i Mieszkaniowej w Rychwale Sp. z o.o., ul. Konńska 78, 62-570 Rychwał
Skala 1:1000	Egz. Nr Zol. Nr
Projektant:	mgr inż.Jon Chojdasz
Data:	Listopad 2016

Powiązana się, że niniejszy dokument został opracowany w wyniku prac geodezyjnych i kartograficznych, których rezultaty zawiera operat techniczny wpisany do ewidencji materiałów państwowego zasobu geodezyjnego i kartograficznego
STAROSTA KONIŃSKI
P.3010.
09.11.2016
(Data wpisania operatu technicznego do ewidencji państwowego zasobu geodezyjnego i kartograficznego)
Michał Kinyka